


ANSICHT AUS DEM LIEGEGENSCHAFTSKATASTER
 - Flurkarte
 Maßstab: 1 : 1000
 Datum: 16.02.2020

STREIS
 STEINFURT
 DER LANDRAT
 Gemeinde: ALTENBERGE
 Flur: 64 u.o.
 DG 5-B: 3910/17 Altenberge
 Vermessungs- u. Katasteramt
 Gem.angl. ALTENBERGE
 Flurstück: 0586 u.o.
 R 2391803m

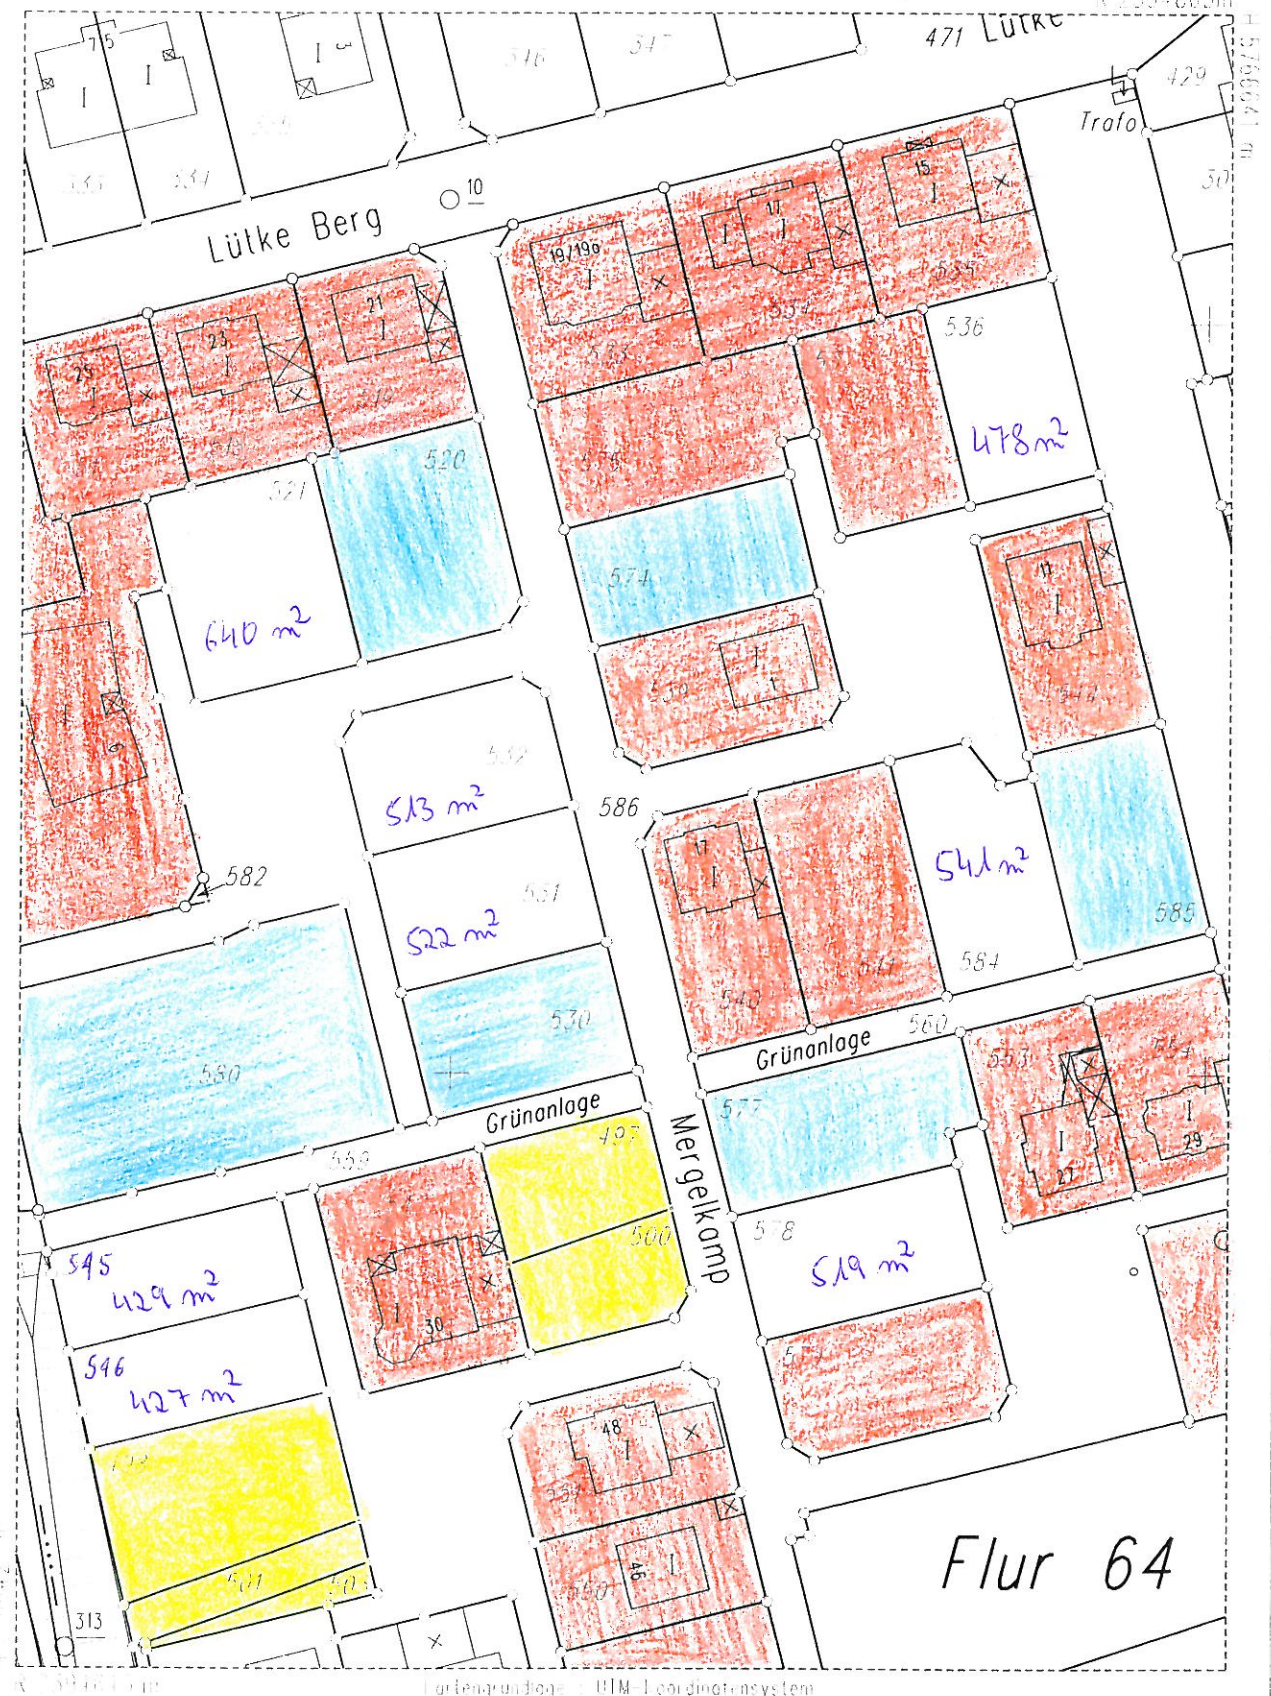

Längengründe: UTM-koordinatensystem

Der Ausdruck ist maschinell erzeugt, er ist ohne Unterschrift gültig.
 Dieser Ausdruck ist gesetzlich geschützt (§ 65 Abs. 1 VermG iBw) und darf nicht für Vervielfältigungen, Veröffentlichungen oder die Weitergabe an Dritte ohne Zustimmung des
 Katasteramtes verwendet werden. Vervielfältigungen und Umarbeitungen zur innerdienstlichen Verwendung der Behörden oder zum eigenen Gebrauch
 sind zulässig, wenn sie als Ordnungswidrigkeit verfolgt (§ 26 VermG iBw).
 Ausgegeben durch die Gemeinde Altenberge