

Wirtschaftswegekonzept der Gemeinde Altenberge

Vorhandene Wegesituation (IST)

Legende

Zustand

- in Ordnung
- Einzelmaßnahmen erforderlich
- Gesamtanierung erforderlich
- keine Verkehrsfläche vorhanden

Befestigung


- befestigt
- teilbefestigt
- - - wassergebunden
- ⋯ ohne Befestigung

Kategorie IST

- A - klassifiziertes Straßennetz
- B - multifunktionaler Verbindungsweg
- C - Hauptwirtschaftsweg
- D - untergeordneter Wirtschaftsweg mit Fußgängerverkehr
- E - untergeordneter Erschließungsweg mit Fußverkehr
- F - Einzlerschließung kaum Fußverkehr
- G - Binnenerschließung
- H - keine Funktion
- I - alleinführender Geh- / Radweg

Sonstiges

- Brückenbauwerk
- Biogasanlage
- Kläranlage
- Photovoltaikanlage
- Windenergieanlage
- Flurstücke

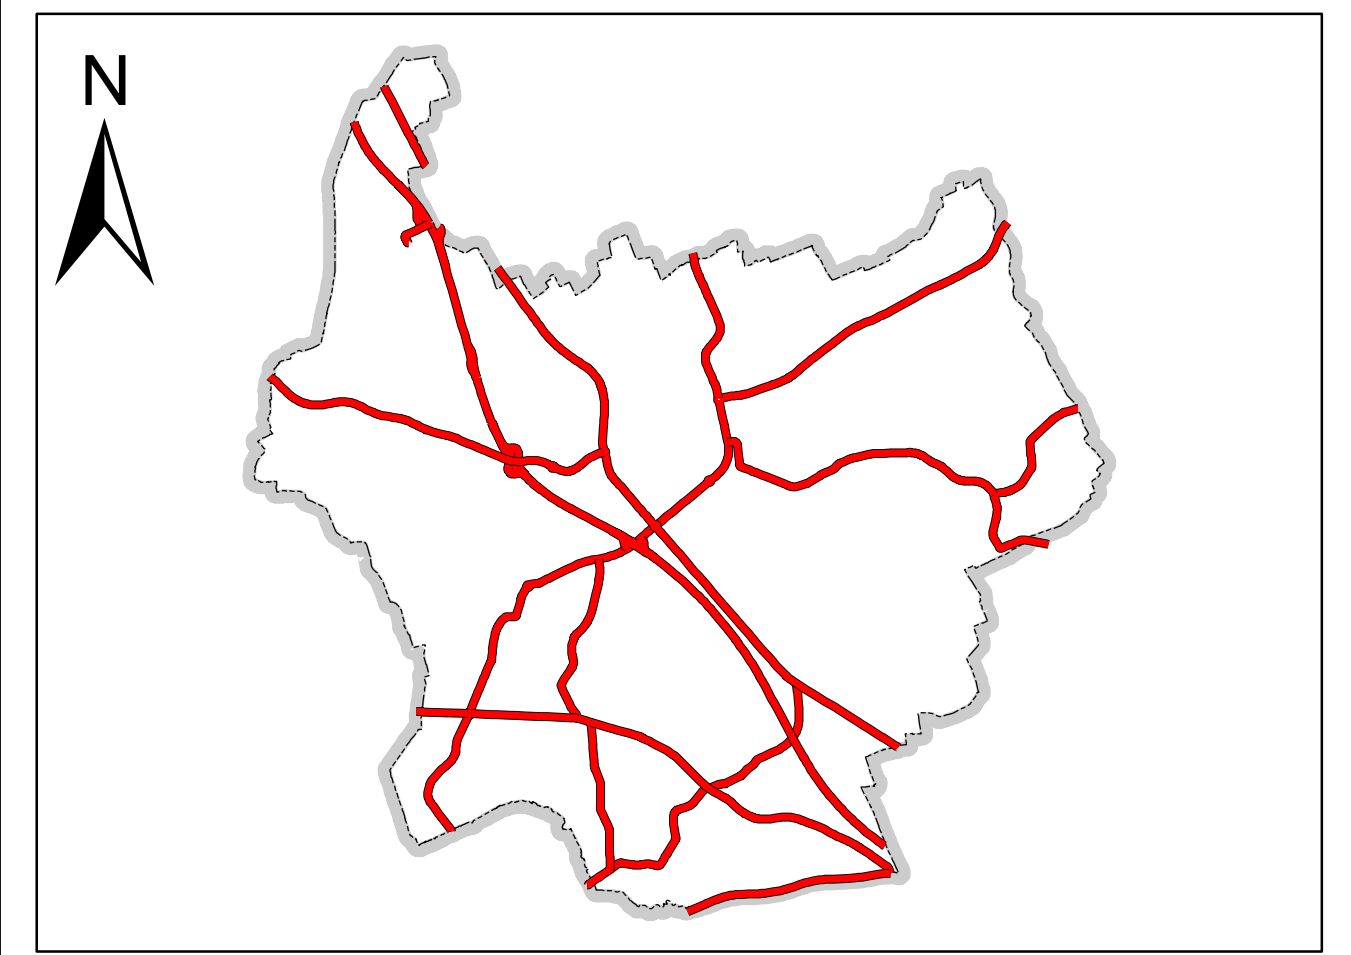

"Europäischer Landwirtschaftsfonds für die Entwicklung des ländlichen Raums: Hier investiert Europa in die ländlichen Gebiete"

Projekt: Wirtschaftswegekonzept	
Auftraggeber: Gemeinde Altenberge	Anlagen-Nr.: 1 Blatt-Nr.: 1 Proj.-Nr.: ALB-002
Planinhalt: Befestigungsart Zustand Kategorie IST	berechnet: 28.10.2022 BER gezeichnet: 13.09.2022 DUE Maßstab: 1:13.000
Planbezeichnung: Vorhandene Wegesituation (IST)	

Auftragnehmer:
 Ge-Komm
Gesellschaft für kommunale Infrastruktur
Ge-Komm GmbH
Gesellschaft für kommunale Infrastruktur
Bismarckstraße 2
49324 Meile
T 05422 98151-60 | www.ge-komm.de
i info@ge-komm.de

Zeichnungsdatei: WWK_Altenberge_NRW_WEGKAT_A0.mxd
Erstellt mit ArcGIS 10.5.1